

ALBERT UND BURCH

Plan Nr.:
2

Bauvorhaben:
Pläne Pro Familia
Plangrundlagen von Architekturbüro Utiger AG

Plantitel:
Erdgeschoss

Projektverfasser:
Albert und Burch AG, Bahnhofstrasse 66, 6460 Altdorf

Projekt Nr.:
21-033


Massstab:
1:50

Plangrösse:
60 / 84

Datum:
16.03.20 SI

Revidiert am:
25.08.21 PC

Bauherr / Auftraggeber:
Wohnbaugenossenschaft Pro Familia, Pro Familiaweg 1, 6460 Altdorf

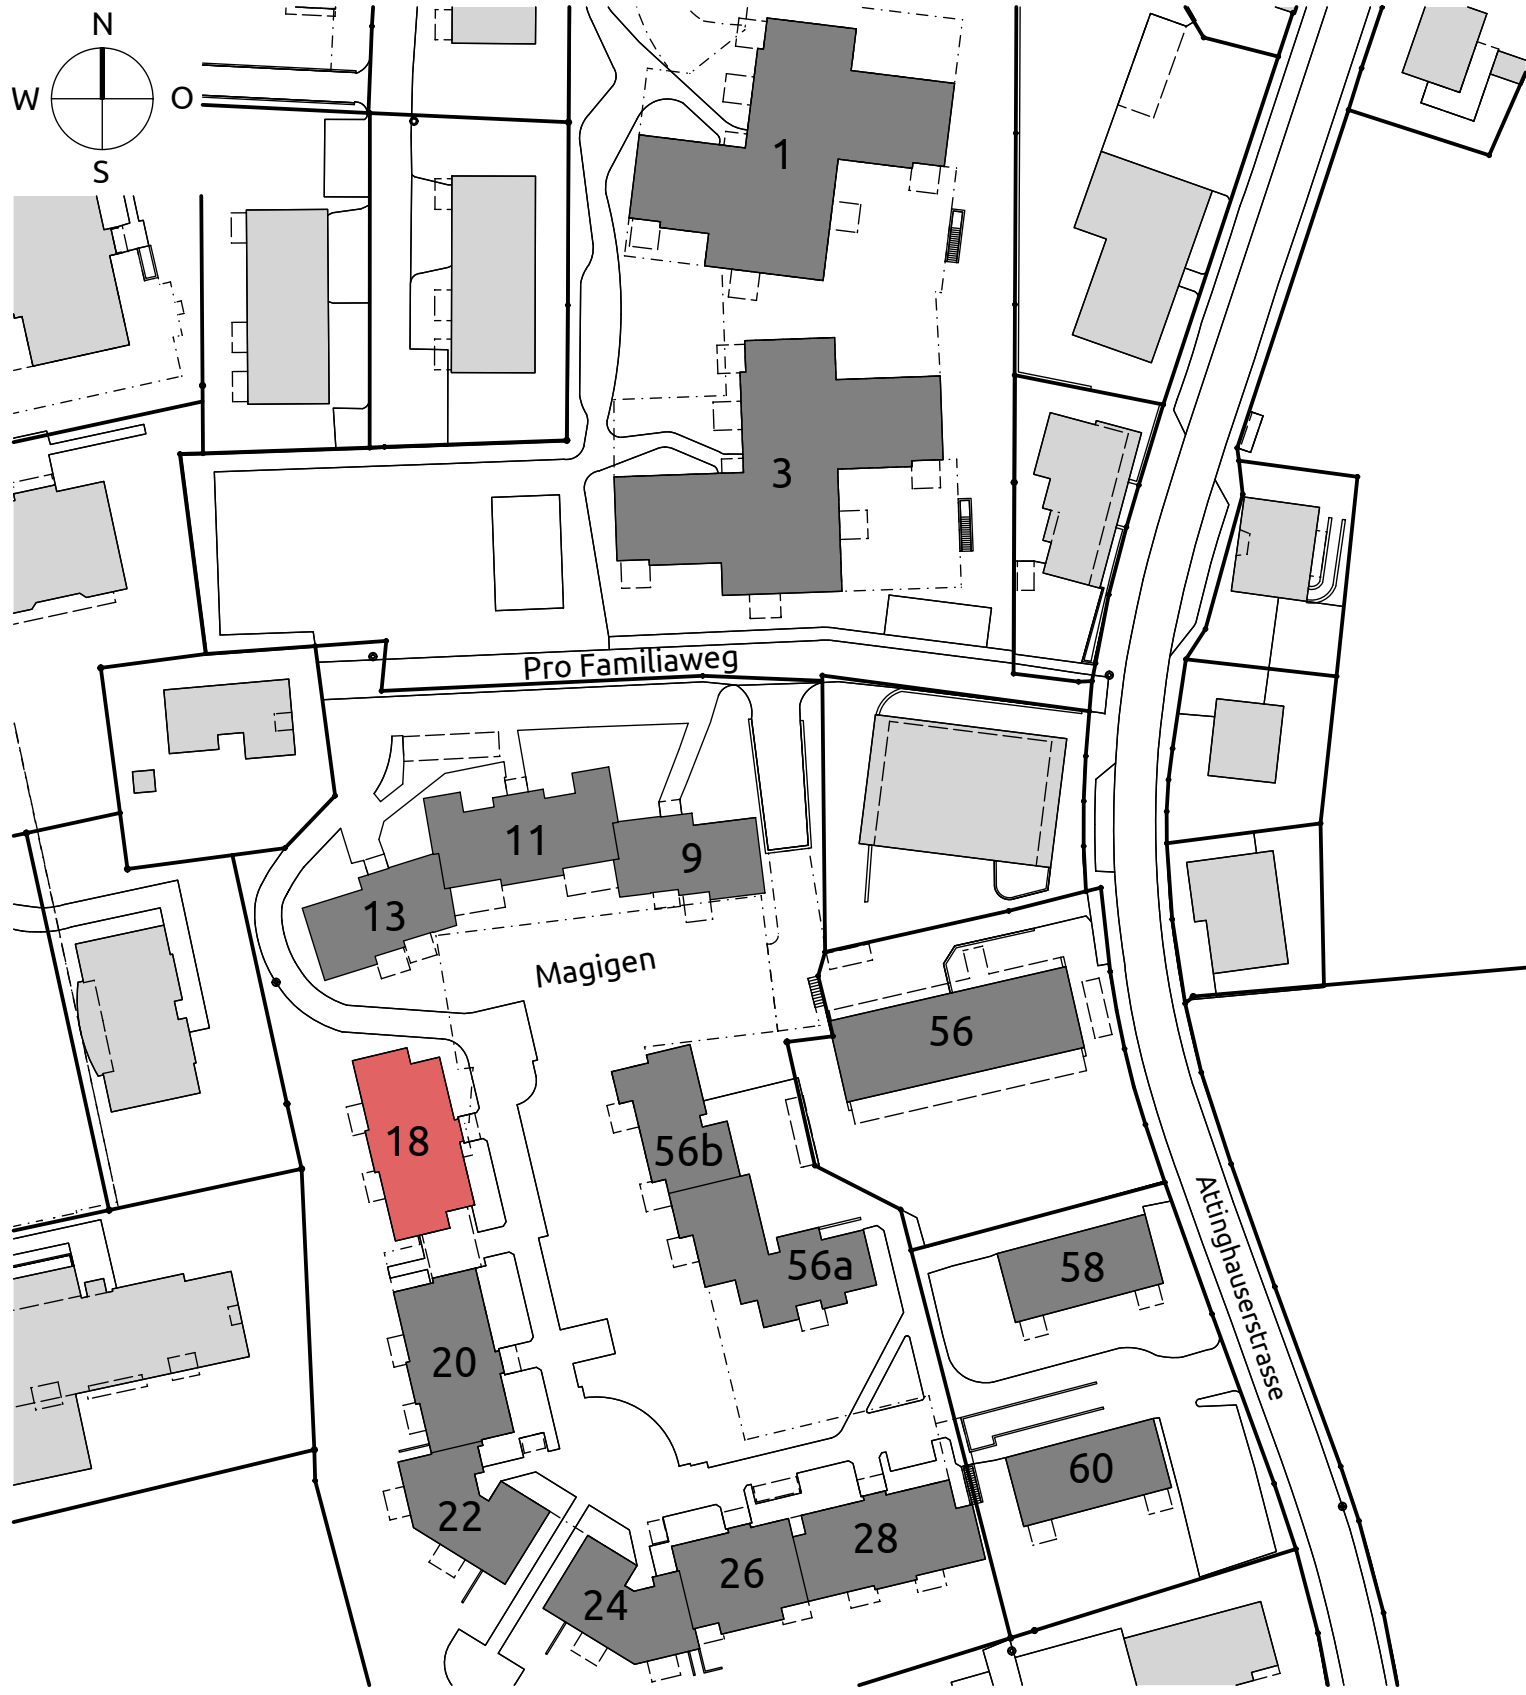

Alle Masse sind vom Unternehmer auf eigene Verantwortung zu kontrollieren, beziehungsweise an Ort und Stelle zu nehmen und Unstimmigkeiten der Bauleitung mitzuteilen!

AK	= ausserkant	B	= Boden	LP	= Löschposten		Stahlbeton
OK	= oberkant	D	= Decke	BD	= Bodendurchbruch		Kalksandstein
UK	= unterkant	W	= Wand	WD	= Wanddurchbruch		Backstein
IL	= im Licht	BA	= Bodenablauf	DD	= Deckendurchbruch		Leichtbauwand
BR	= Brüstung	BFB	= Betonfensterbank	WS	= Wandschlitz		Wärmedämmung
ST	= Sturz	MFB	= Metallfensterbank				Backstein nachträglich
DV	= Doppelverglasung	K	= Kurbel				
IV	= Isolierverglasung	M	= Motor		Roh		
UT	= über Terrain	F	= Fertig		Fertig		
UT	= unter Terrain	R	= Roh				

Projektkote:
±0.00 = 457.00 m.ü.M
OK.F.B.EG Haus A+B = -0.20 = 456.80 m.ü.M
OK.F.B.EG Haus C+D = +0.10 = 457.10 m.ü.M
OK.F.B.EG Haus E+F = +0.20 = 457.20 m.ü.M

TREPPENHAUS E00		GANG E01		WOHNEN E02		KIND 1 E03		KIND 2 E04		ARBEITSECKE E05		ELTERN E06		KÜCHE/ESSEN E07		WC E08		BAD E09																									
OK	-0.20	IL	+2.18	OK	-0.20	IL	+2.18	OK	-0.20	IL	+2.18	OK	-0.20	IL	+2.18	OK	-0.20	IL	+2.18																								
OK	-0.32	IL	2.370 m	OK	-0.32	IL	2.370 m	OK	-0.32	IL	2.370 m	OK	-0.32	IL	2.370 m	OK	-0.32	IL	2.370 m																								
BF= 12.2 m²				BF= 13.8 m²				BF= 24.8 m²				BF= 12.1 m²				BF= 12.0 m²				BF= 4.5 m²				BF= 16.2 m²				BF= 13.9 m²				BF= 2.0 m²				BF= 3.3 m²							
B= Linoleum				B= Linoleum				B= Parkett				B= Linoleum				B= Linoleum				B= Linoleum				B= Linoleum				B= Linoleum				B= Keramik				B= Keramik							
W=Abrieb				W=Abrieb				W=Abrieb				W=Abrieb				W=Abrieb				W=Abrieb				W=Abrieb				W=Abrieb				W=Abrieb				W=Keramik				W=Keramik			
D= Weissputz				D= Weissputz				D= Weissputz				D= Weissputz				D= Weissputz				D= Weissputz				D= Weissputz				D= Weissputz				D= Weissputz				D= Weissputz							
GANG E11		WOHNEN E12		KIND 1 E13		KIND 2 E14		ARBEITSECKE E15		ELTERN E16		KÜCHE/ESSEN E17		WC E18		BAD E19																											
OK	-0.20	IL	+2.18	OK	-0.20	IL	+2.18	OK	-0.20	IL	+2.18	OK	-0.20	IL	+2.18	OK	-0.20	IL	+2.18																								
OK	-0.32	IL	2.370 m	OK	-0.32	IL	2.370 m	OK	-0.32	IL	2.370 m	OK	-0.32	IL	2.370 m	OK	-0.32	IL	2.370 m																								
BF= 13.8 m²				BF= 24.8 m²				BF= 12.1 m²				BF= 12.0 m²				BF= 4.5 m²				BF= 16.2 m²				BF= 13.9 m²				BF= 2.0 m²				BF= 3.3 m²											
B= Linoleum				B= Parkett				B= Linoleum				B= Linoleum				B= Linoleum				B= Linoleum				B= Linoleum				B= Keramik				B= Keramik											
W=Abrieb				W=Abrieb				W=Abrieb				W=Abrieb				W=Abrieb				W=Abrieb				W=Abrieb				W=Keramik				W=Keramik											
D= Weissputz				D= Weissputz				D= Weissputz				D= Weissputz				D= Weissputz				D= Weissputz				D= Weissputz				D= Weissputz															

