

ALBERT  
UND  
BURCH

Bauvorhaben:

Pläne Pro Familia  
Plangrundlagen von Architekturbüro Utiger AG

Plan Nr.:

11

Plantitel:

Erdgeschoss

Projektverfasser:

Albert und Burch AG, Bahnhofstrasse 66, 6460 Altdorf

Projekt Nr.:

21-033

Massstab:

1:50

Plangrösse:


60 / 84

Datum:

16.03.20 SI

Revidiert am:

25.08.21 PC

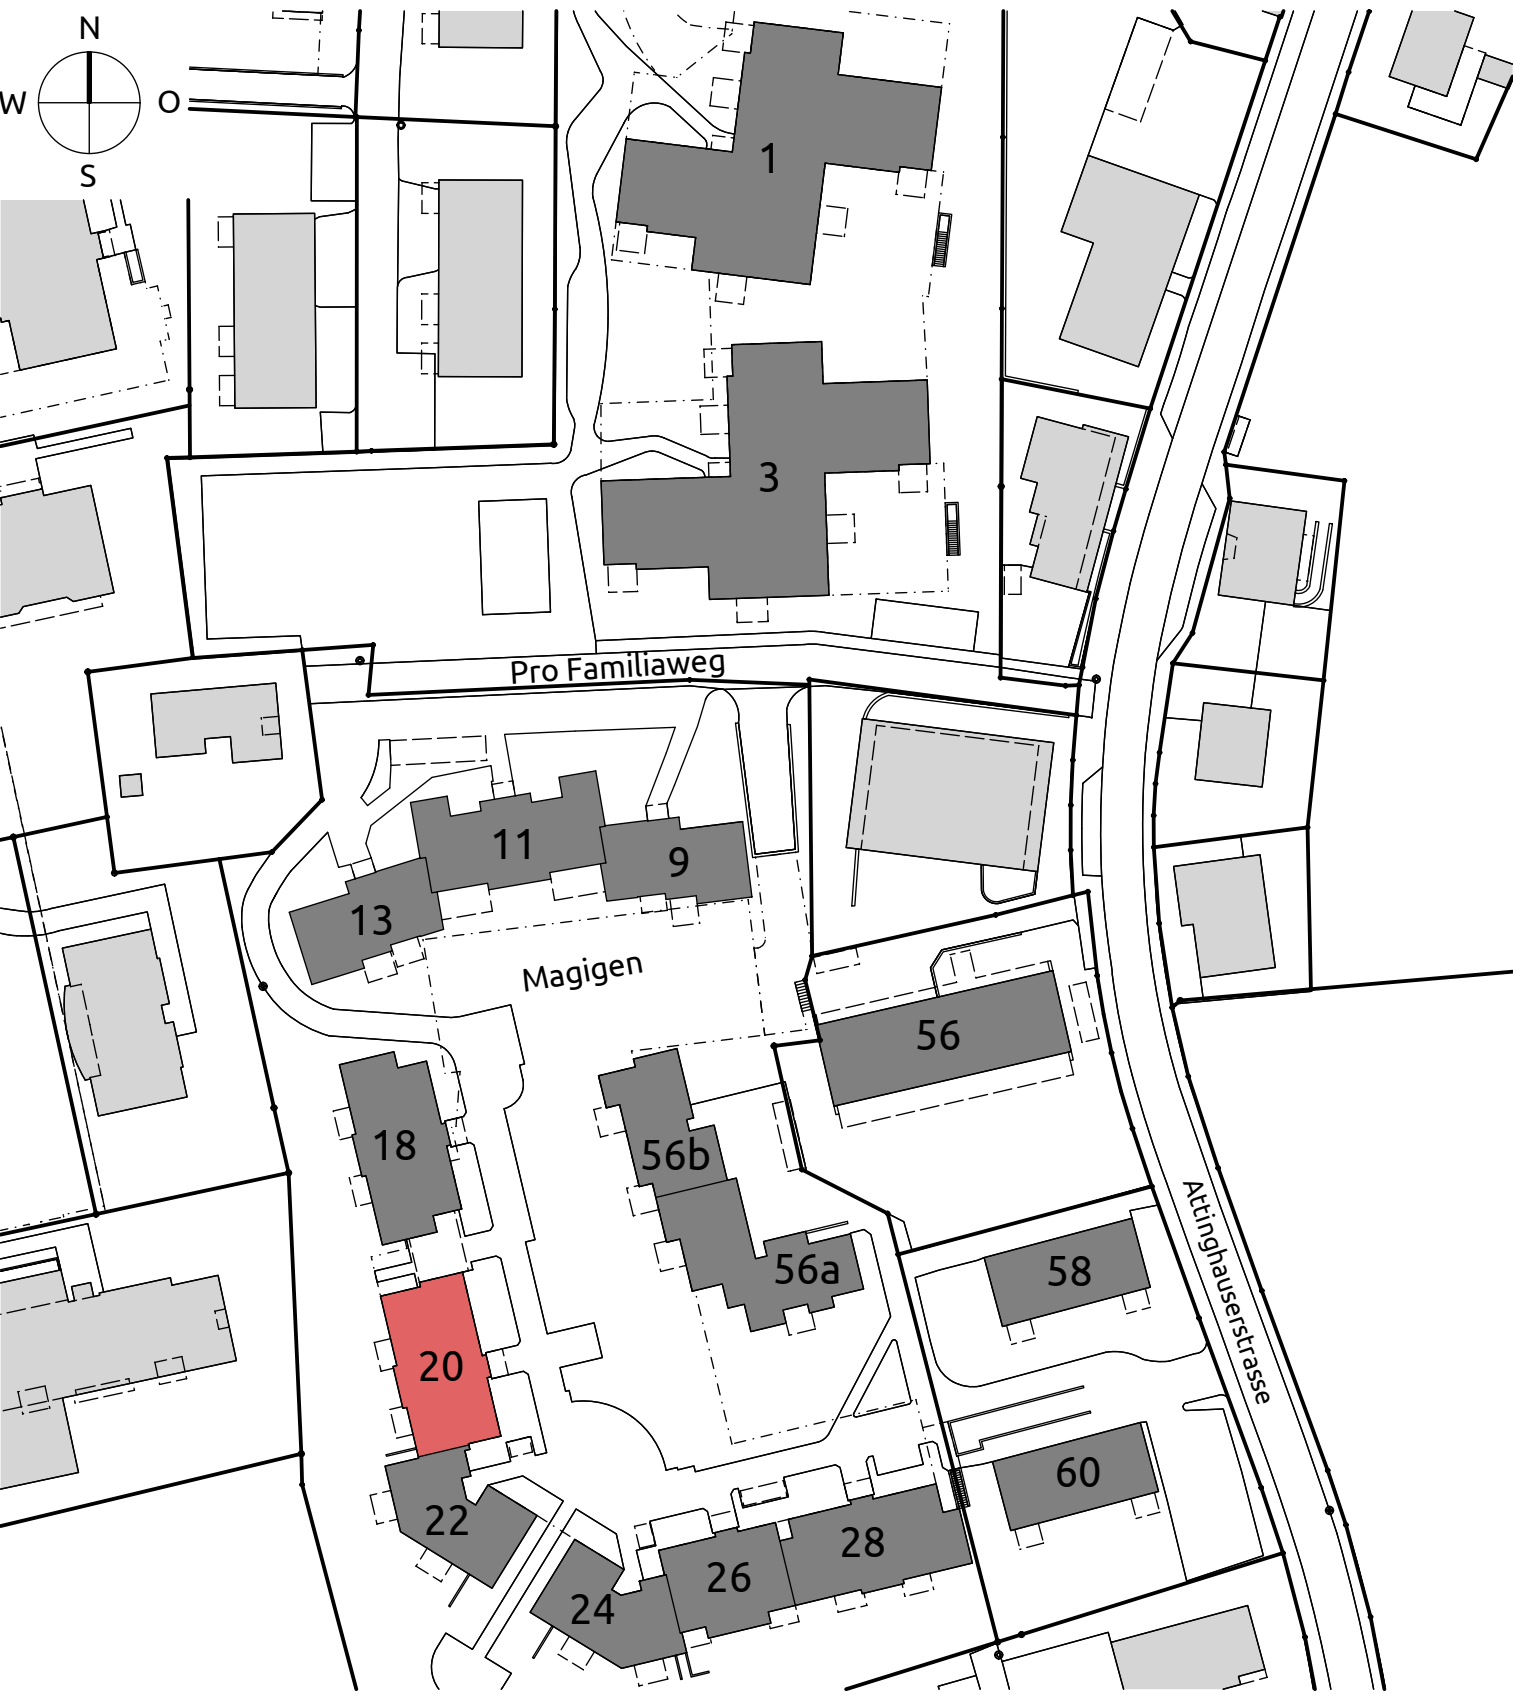

Alle Masse sind vom Unternehmer auf eigene Verantwortung zu kontrollieren, beziehungsweise an Ort und Stelle zu nehmen und Unstimmigkeiten der Bauleitung mitzuteilen!

|    |                     |     |                     |    |                    |  |                        |
|----|---------------------|-----|---------------------|----|--------------------|--|------------------------|
| AK | = ausserkant        | B   | = Boden             | LP | = Löschposten      |  | Stahlbeton             |
| OK | = oberkant          | D   | = Decke             | BD | = Bodendurchbruch  |  | Kalksandstein          |
| UK | = unterkant         | W   | = Wand              | WD | = Wanddurchbruch   |  | Backstein              |
| IL | = im Licht          | BA  | = Bodenablauf       | DD | = Deckendurchbruch |  | Leichtbauwand          |
| BR | = Brüstung          | BFB | = Betonfensterbank  | WS | = Wandschlitz      |  | Wärmedämmung           |
| ST | = Sturz             | MFB | = Metallfensterbank |    |                    |  | Backstein nachträglich |
| DV | = Doppelverglasung  | K   | = Kurbel            |    |                    |  |                        |
| IV | = Isolierverglasung | M   | = Motor             |    | Roh                |  |                        |
| UT | = über Terrain      | F   | = Fertig            |    | Fertig             |  |                        |
| UT | = unter Terrain     | R   | = Roh               |    |                    |  |                        |

Projektkote:  
±0.00 = 457.00 m.ü.M  
OK.F.B.EG Haus A+B = -0.20 = 456.80 m.ü.M  
OK.F.B.EG Haus C+D = +0.10 = 457.10 m.ü.M  
OK.F.B.EG Haus E+F = +0.20 = 457.20 m.ü.M

|                                                        |                                                        |                                                       |                                                        |                                                        |                                                        |                                                        |                                                        |                                                       |                                                       |
|--------------------------------------------------------|--------------------------------------------------------|-------------------------------------------------------|--------------------------------------------------------|--------------------------------------------------------|--------------------------------------------------------|--------------------------------------------------------|--------------------------------------------------------|-------------------------------------------------------|-------------------------------------------------------|
| TREPPENHAUS<br>E00                                     | GANG<br>E01                                            | WOHNEN<br>E02                                         | KIND 1<br>E03                                          | KIND 2<br>E04                                          | ELTERN<br>E05                                          | KIND 3<br>E06                                          | KÜCHE/ESSEN<br>E07                                     | WC<br>E08                                             | BAD<br>E09                                            |
|                                                        |                                                        |                                                       |                                                        |                                                        |                                                        |                                                        |                                                        |                                                       |                                                       |
| BF= 12.2 m²<br>B= Linoleum<br>W=Abrieb<br>D= Weissputz | BF= 16.2 m²<br>B= Linoleum<br>W=Abrieb<br>D= Weissputz | BF= 24.8 m²<br>B= Parkett<br>W=Abrieb<br>D= Weissputz | BF= 12.1 m²<br>B= Linoleum<br>W=Abrieb<br>D= Weissputz | BF= 12.0 m²<br>B= Linoleum<br>W=Abrieb<br>D= Weissputz | BF= 16.4 m²<br>B= Linoleum<br>W=Abrieb<br>D= Weissputz | BF= 12.7 m²<br>B= Linoleum<br>W=Abrieb<br>D= Weissputz | BF= 13.9 m²<br>B= Linoleum<br>W=Abrieb<br>D= Weissputz | BF= 2.0 m²<br>B= Keramik<br>W=Keramik<br>D= Weissputz | BF= 3.3 m²<br>B= Keramik<br>W=Keramik<br>D= Weissputz |

|                                                        |                                                       |                                                        |                                                        |                                                        |                                                       |                                                       |
|--------------------------------------------------------|-------------------------------------------------------|--------------------------------------------------------|--------------------------------------------------------|--------------------------------------------------------|-------------------------------------------------------|-------------------------------------------------------|
| GANG<br>E11                                            | WOHNEN<br>E12                                         | ELTERN<br>E13                                          | KIND<br>E14                                            | KÜCHE/ESSEN<br>E15                                     | WC<br>E16                                             | BAD<br>E17                                            |
|                                                        |                                                       |                                                        |                                                        |                                                        |                                                       |                                                       |
| BF= 13.6 m²<br>B= Linoleum<br>W=Abrieb<br>D= Weissputz | BF= 24.8 m²<br>B= Parkett<br>W=Abrieb<br>D= Weissputz | BF= 15.6 m²<br>B= Linoleum<br>W=Abrieb<br>D= Weissputz | BF= 13.3 m²<br>B= Linoleum<br>W=Abrieb<br>D= Weissputz | BF= 13.9 m²<br>B= Linoleum<br>W=Abrieb<br>D= Weissputz | BF= 2.0 m²<br>B= Keramik<br>W=Keramik<br>D= Weissputz | BF= 3.2 m²<br>B= Keramik<br>W=Keramik<br>D= Weissputz |

