

ALBERT
UND
BURCH

Plan Nr.:
21

Bauvorhaben:
Pläne Pro Familia
Plangrundlagen von Architekturbüro Utiger AG

Plantitel:
Erdgeschoss

Projekt Nr.:
21-033

Massstab:
1:50


Plangrösse:
45 / 75

Datum:
16.03.20 SI

Revidiert am:
25.08.21 PC

Bauherr / Auftraggeber:
Wohnbaugenossenschaft Pro Familia, Pro Familiaweg 1, 6460 Altdorf

Projektverfasser:
Albert und Burch AG, Bahnhofstrasse 66, 6460 Altdorf

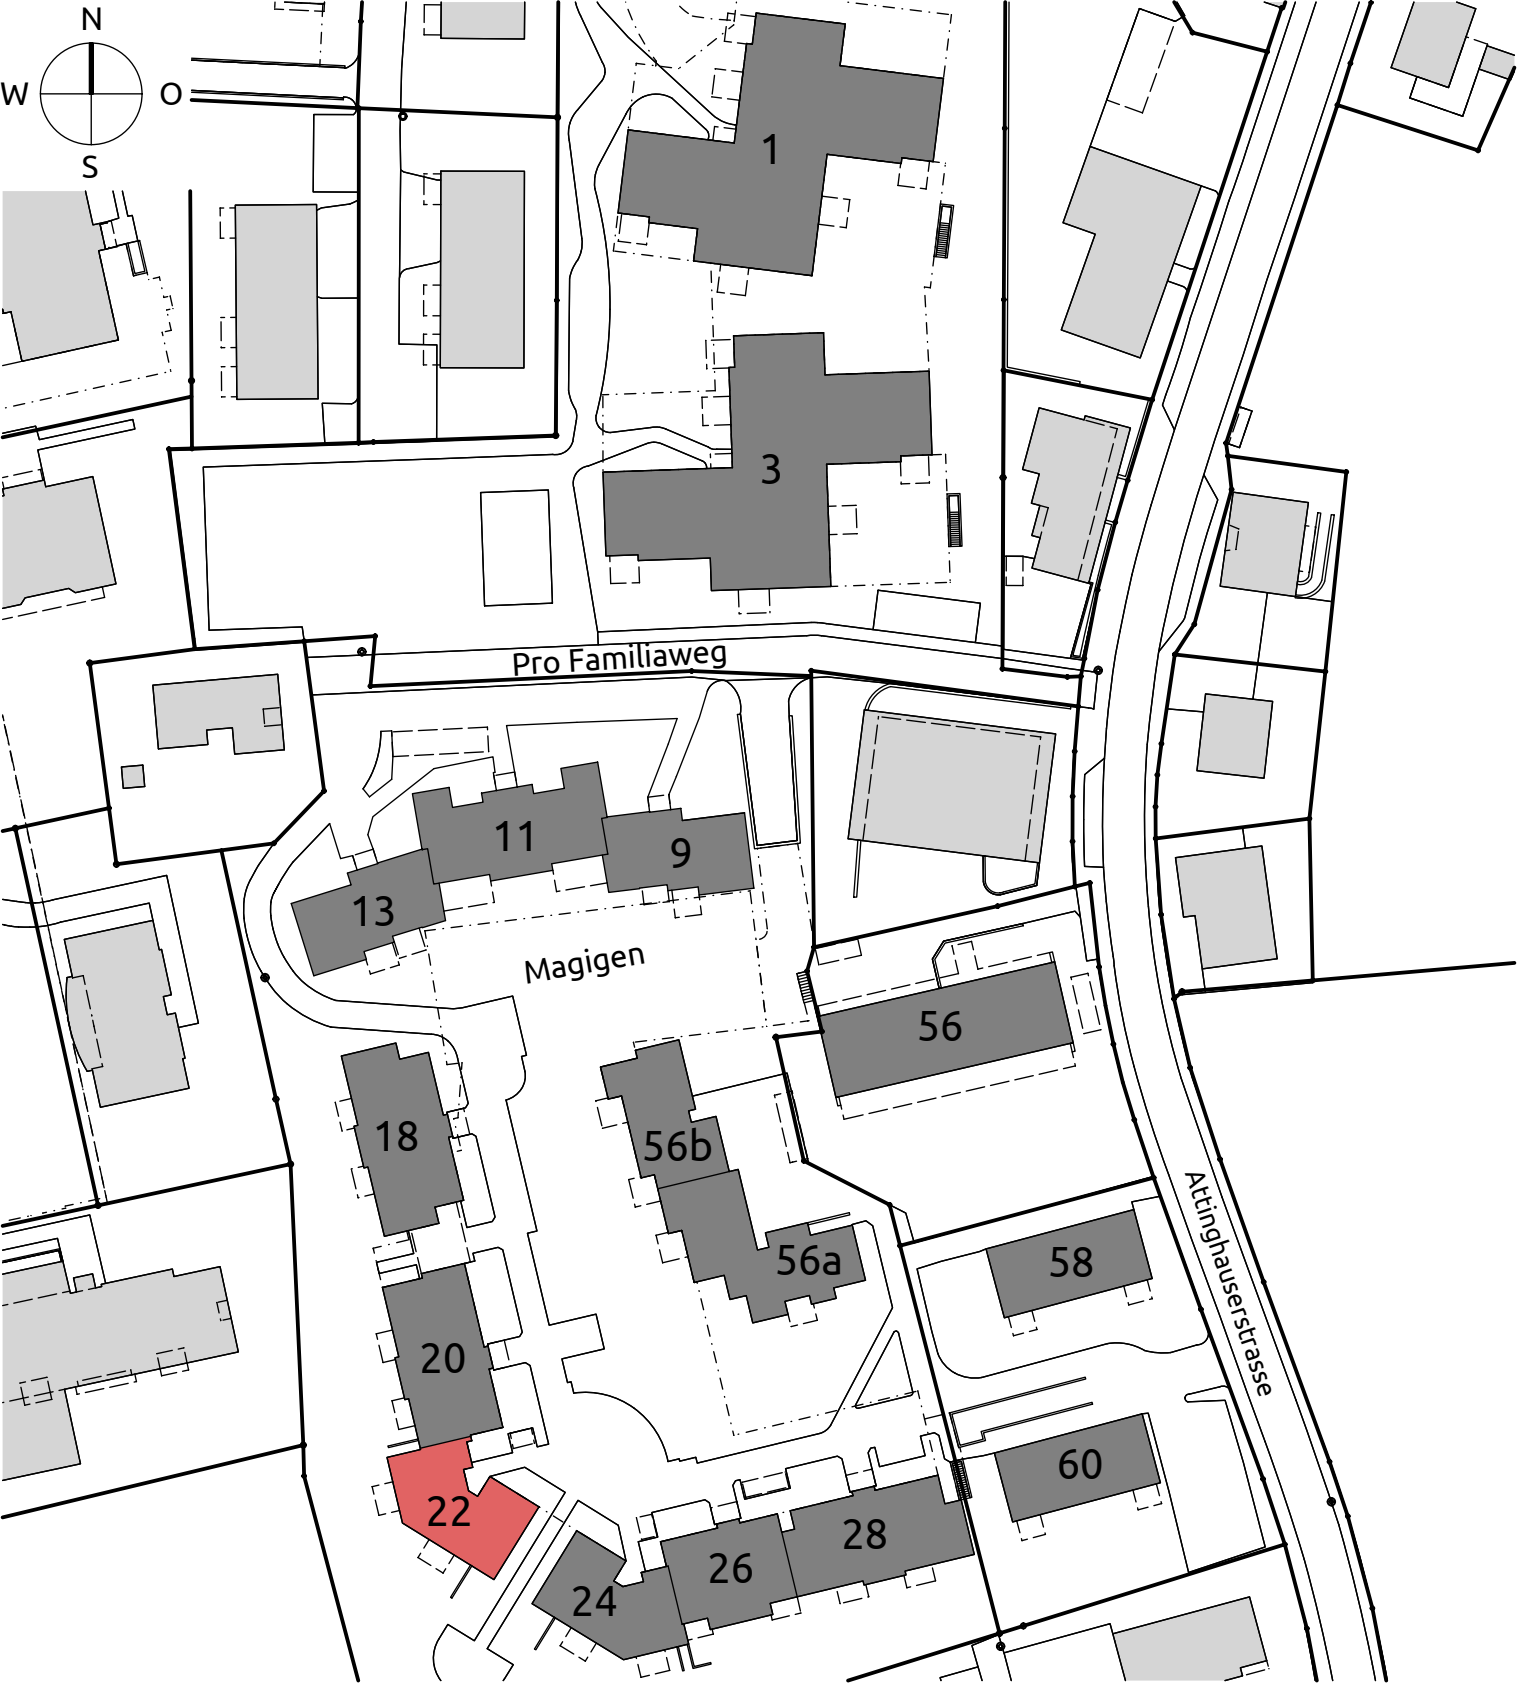

Alle Masse sind vom Unternehmer auf eigene Verantwortung zu kontrollieren, beziehungsweise an Ort und Stelle zu nehmen und Unstimmigkeiten der Bauleitung mitzuteilen!

AK = ausserkant
OK = oberkant
UK = unterkant
IL = im Licht
BR = Brüstung
ST = Sturz
DV = Doppelverglasung
IV = Isolierverglasung
UT = über Terrain
uT = unter Terrain

B = Boden
D = Decke
W = Wand
BA = Bodenablauf
BFB = Betonfensterbank
MFB = Metallfensterbank
K = Kurbel
M = Motor
F = Fertig
R = Roh

LP = Löschposten
BD = Bodendurchbruch
WD = Wanddurchbruch
DD = Deckendurchbruch
VIS = Wandschlitz

Stahlbeton
 Kalksandstein
 Backstein
 Leichtbauwand
 Wärmedämmung
 Backstein nachträglich

▼ Roh
▲ Fertig

Projektkote:
±0.00 = 457.00 m.ü.M
OK.F.B.EG Haus A+B = -0.20 = 456.80 m.ü.M
OK.F.B.EG Haus C+D = +0.10 = 457.10 m.ü.M
OK.F.B.EG Haus E+F = +0.20 = 457.20 m.ü.M

TREPPENHAUS
E00

OK	RE	OK	RE
+0.10	+2.48	+0.10	+2.48
-0.02	2.370 m	-0.02	2.370 m

BF= 9.3 m²
B= Linoleum
W=Abrieb
D= Weissputz

GANG
E01

OK	RE	OK	RE
+0.10	+2.48	+0.10	+2.48
-0.02	2.370 m	-0.02	2.370 m

BF= 10.1 m²
B= Linoleum
W=Abrieb
D= Weissputz

WOHNEN
E02

OK	RE	OK	RE
+0.10	+2.48	+0.10	+2.48
-0.02	2.370 m	-0.02	2.370 m

BF= 20.9 m²
B= Parkett
W=Abrieb
D= Weissputz

ZIMMER
E03

OK	RE	OK	RE
+0.10	+2.48	+0.10	+2.48
-0.02	2.370 m	-0.02	2.370 m

BF= 15.0 m²
B= Linoleum
W=Abrieb
D= Weissputz

BAD
E04

OK	RE	OK	RE
+0.10	+2.48	+0.10	+2.48
-0.02	2.370 m	-0.02	2.370 m

BF= 3.7 m²
B= Keramik
W=Keramik
D= Weissputz

KÜCHE/ESSEN
E05

OK	RE	OK	RE
+0.10	+2.48	+0.10	+2.48
-0.02	2.370 m	-0.02	2.370 m

BF= 8.9 m²
B= Linoleum
W=Abrieb
D= Weissputz

GANG
E11

OK	RE	OK	RE
+0.10	+2.48	+0.10	+2.48
-0.02	2.370 m	-0.02	2.370 m

BF= 10.4 m²
B= Linoleum
W=Abrieb
D= Weissputz

WOHNEN
E12

OK	RE	OK	RE
+0.10	+2.48	+0.10	+2.48
-0.02	2.370 m	-0.02	2.370 m

BF= 21.5 m²
B= Parkett
W=Abrieb
D= Weissputz

KIND 1
E13

OK	RE	OK	RE
+0.10	+2.48	+0.10	+2.48
-0.02	2.370 m	-0.02	2.370 m

BF= 11.4 m²
B= Linoleum
W=Abrieb
D= Weissputz

KIND 2
E14

OK	RE	OK	RE
+0.10	+2.48	+0.10	+2.48
-0.02	2.370 m	-0.02	2.370 m

BF= 11.3 m²
B= Linoleum
W=Abrieb
D= Weissputz

BAD
E15

OK	RE	OK	RE
+0.10	+2.48	+0.10	+2.48
-0.02	2.370 m	-0.02	2.370 m

BF= 3.1 m²
B= Keramik
W=Keramik
D= Weissputz

ELTERN
E16

OK	RE	OK	RE
+0.10	+2.48	+0.10	+2.48
-0.02	2.370 m	-0.02	2.370 m

BF= 15.1 m²
B= Linoleum
W=Abrieb
D= Weissputz

KÜCHE/ESSEN
E17

OK	RE	OK	RE
+0.10	+2.48	+0.10	+2.48
-0.02	2.370 m	-0.02	2.370 m

BF= 10.8 m²
B= Linoleum
W=Abrieb
D= Weissputz

WC
E18

OK	RE	OK	RE
+0.10	+2.48	+0.10	+2.48
-0.02	2.370 m	-0.02	2.370 m

BF= 2.0 m²
B= Keramik
W=Keramik
D= Weissputz