

ALBERT
UND
BURCH

Plan Nr.:
22

Bauvorhaben:
Pläne Pro Familia
Plangrundlagen von Architekturbüro Utiger AG

Plantitel:
Obergeschoss

Projekt Nr.:
21-033

Masstab:
1:50


Plangrösse:
45 / 75

Datum:
16.03.20 SI

Revidiert am:
25.08.21 PC

Bauherr / Auftraggeber:
Wohnbaugenossenschaft Pro Familia, Pro Familiaweg 1, 6460 Altdorf

Projektverfasser:
Albert und Burch AG, Bahnhofstrasse 66, 6460 Altdorf

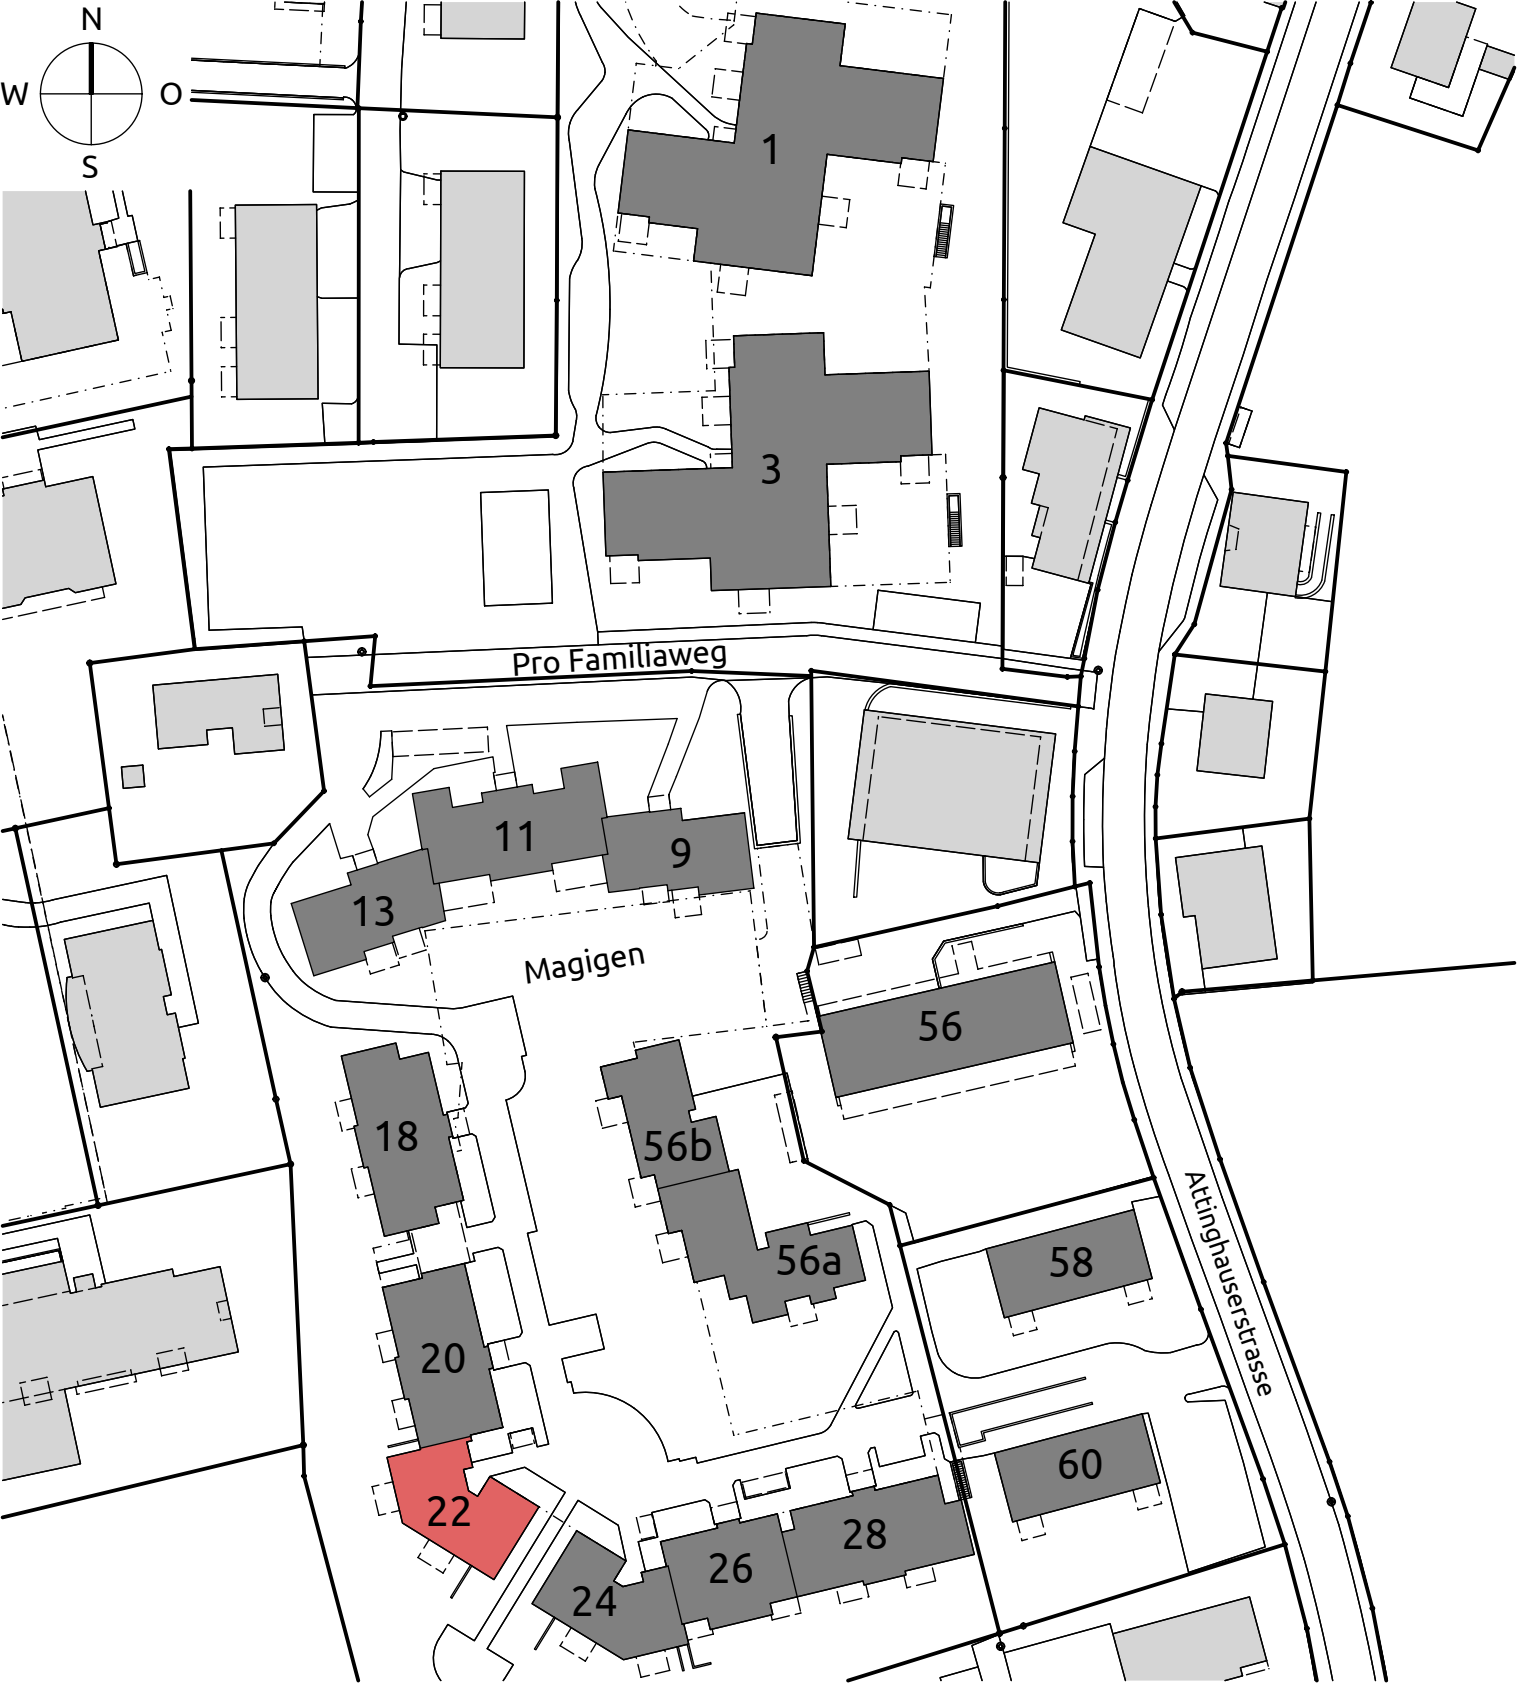

Alle Masse sind vom Unternehmer auf eigene Verantwortung zu kontrollieren, beziehungsweise an Ort und Stelle zu nehmen und Unstimmigkeiten der Bauleitung mitzuteilen!

AK = ausserkant
OK = oberkant
UK = unterkant
IL = im Licht
BR = Brüstung
ST = Sturz
DV = Doppelverglasung
IV = Isolierverglasung
UT = über Terrain
uT = unter Terrain

B = Boden
D = Decke
W = Wand
BA = Bodenablauf
BFB = Betonfensterbank
K = Kurbel
M = Motor
F = Fertig
R = Roh

LP = Löschposten
BD = Bodendurchbruch
WD = Wanddurchbruch
DD = Deckendurchbruch
WS = Wandschlitz

Roh
 Fertig

Stahlbeton
 Kalksandstein
 Backstein
 Leichtbauwand
 Wärmedämmung
 Backstein nachträglich

Projektkote:
±0.00 = 457.00 m.ü.M
OK.F.B.EG Haus A+B = -0.20 = 456.80 m.ü.M
OK.F.B.EG Haus C+D = +0.10 = 457.10 m.ü.M
OK.F.B.EG Haus E+F = +0.20 = 457.20 m.ü.M

TREPPENHAUS
100

+2.80
OK RE

+2.68
UK RE

+5.18
H.L.L. IM RE

2.370 m

BF= 9.3 m²
B= Linoleum
W=Abrieb
D= Weissputz

GANG
101

+2.80
OK RE

+2.68
UK RE

+5.18
H.L.L. IM RE

2.370 m

BF= 10.0 m²
B= Linoleum
W=Abrieb
D= Weissputz

WOHNEN
102

+2.80
OK RE

+2.68
UK RE

+5.18
H.L.L. IM RE

2.370 m

BF= 21.0 m²
B= Parkett
W=Abrieb
D= Weissputz

ZIMMER
103

+2.80
OK RE

+2.68
UK RE

+5.18
H.L.L. IM RE

2.370 m

BF= 15.0 m²
B= Linoleum
W=Abrieb
D= Weissputz

BAD
104

+2.80
OK RE

+2.68
UK RE

+5.18
H.L.L. IM RE

2.370 m

BF= 3.7 m²
B= Keramik
W=Keramik
D= Weissputz

KÜCHE/ESSEN
105

+2.80
OK RE

+2.68
UK RE

+5.18
H.L.L. IM RE

2.370 m

BF= 8.9 m²
B= Linoleum
W=Abrieb
D= Weissputz

GANG
111

+2.80
OK RE

+2.68
UK RE

+5.18
H.L.L. IM RE

2.370 m

BF= 10.4 m²
B= Linoleum
W=Abrieb
D= Weissputz

WOHNEN
112

+2.80
OK RE

+2.68
UK RE

+5.18
H.L.L. IM RE

2.370 m

BF= 21.5 m²
B= Parkett
W=Abrieb
D= Weissputz

KIND 1
113

+2.80
OK RE

+2.68
UK RE

+5.18
H.L.L. IM RE

2.370 m

BF= 11.4 m²
B= Linoleum
W=Abrieb
D= Weissputz

KIND 2
114

+2.80
OK RE

+2.68
UK RE

+5.18
H.L.L. IM RE

2.370 m

BF= 11.3 m²
B= Linoleum
W=Abrieb
D= Weissputz

BAD
115

+2.80
OK RE

+2.68
UK RE

+5.18
H.L.L. IM RE

2.370 m

BF= 3.1 m²
B= Keramik
W=Keramik
D= Weissputz

ELTERN
116

+2.80
OK RE

+2.68
UK RE

+5.18
H.L.L. IM RE

2.370 m

BF= 15.1 m²
B= Linoleum
W=Abrieb
D= Weissputz

KÜCHE/ESSEN
117

+2.80
OK RE

+2.68
UK RE

+5.18
H.L.L. IM RE

2.370 m

BF= 10.8 m²
B= Linoleum
W=Abrieb
D= Weissputz

WC
118

+2.80
OK RE

+2.68
UK RE

+5.18
H.L.L. IM RE

2.370 m

BF= 2.0 m²
B= Keramik
W=Keramik
D= Weissputz