

ALBERT
UND
BURCH

Plan Nr.:
31

Bauvorhaben:
Pläne Pro Familia
Plangrundlagen von Architekturbüro Utiger AG

Plantitel:
Erdgeschoss

Projekt Nr.:
21-033

Masstab:
1:50


Plangrösse:
45 / 75

Datum:
16.03.20 SI

Revidiert am:
25.08.21 PC

Bauherr / Auftraggeber:
Wohnbaugenossenschaft Pro Familia, Pro Familiaweg 1, 6460 Altdorf

Projektverfasser:
Albert und Burch AG, Bahnhofstrasse 66, 6460 Altdorf

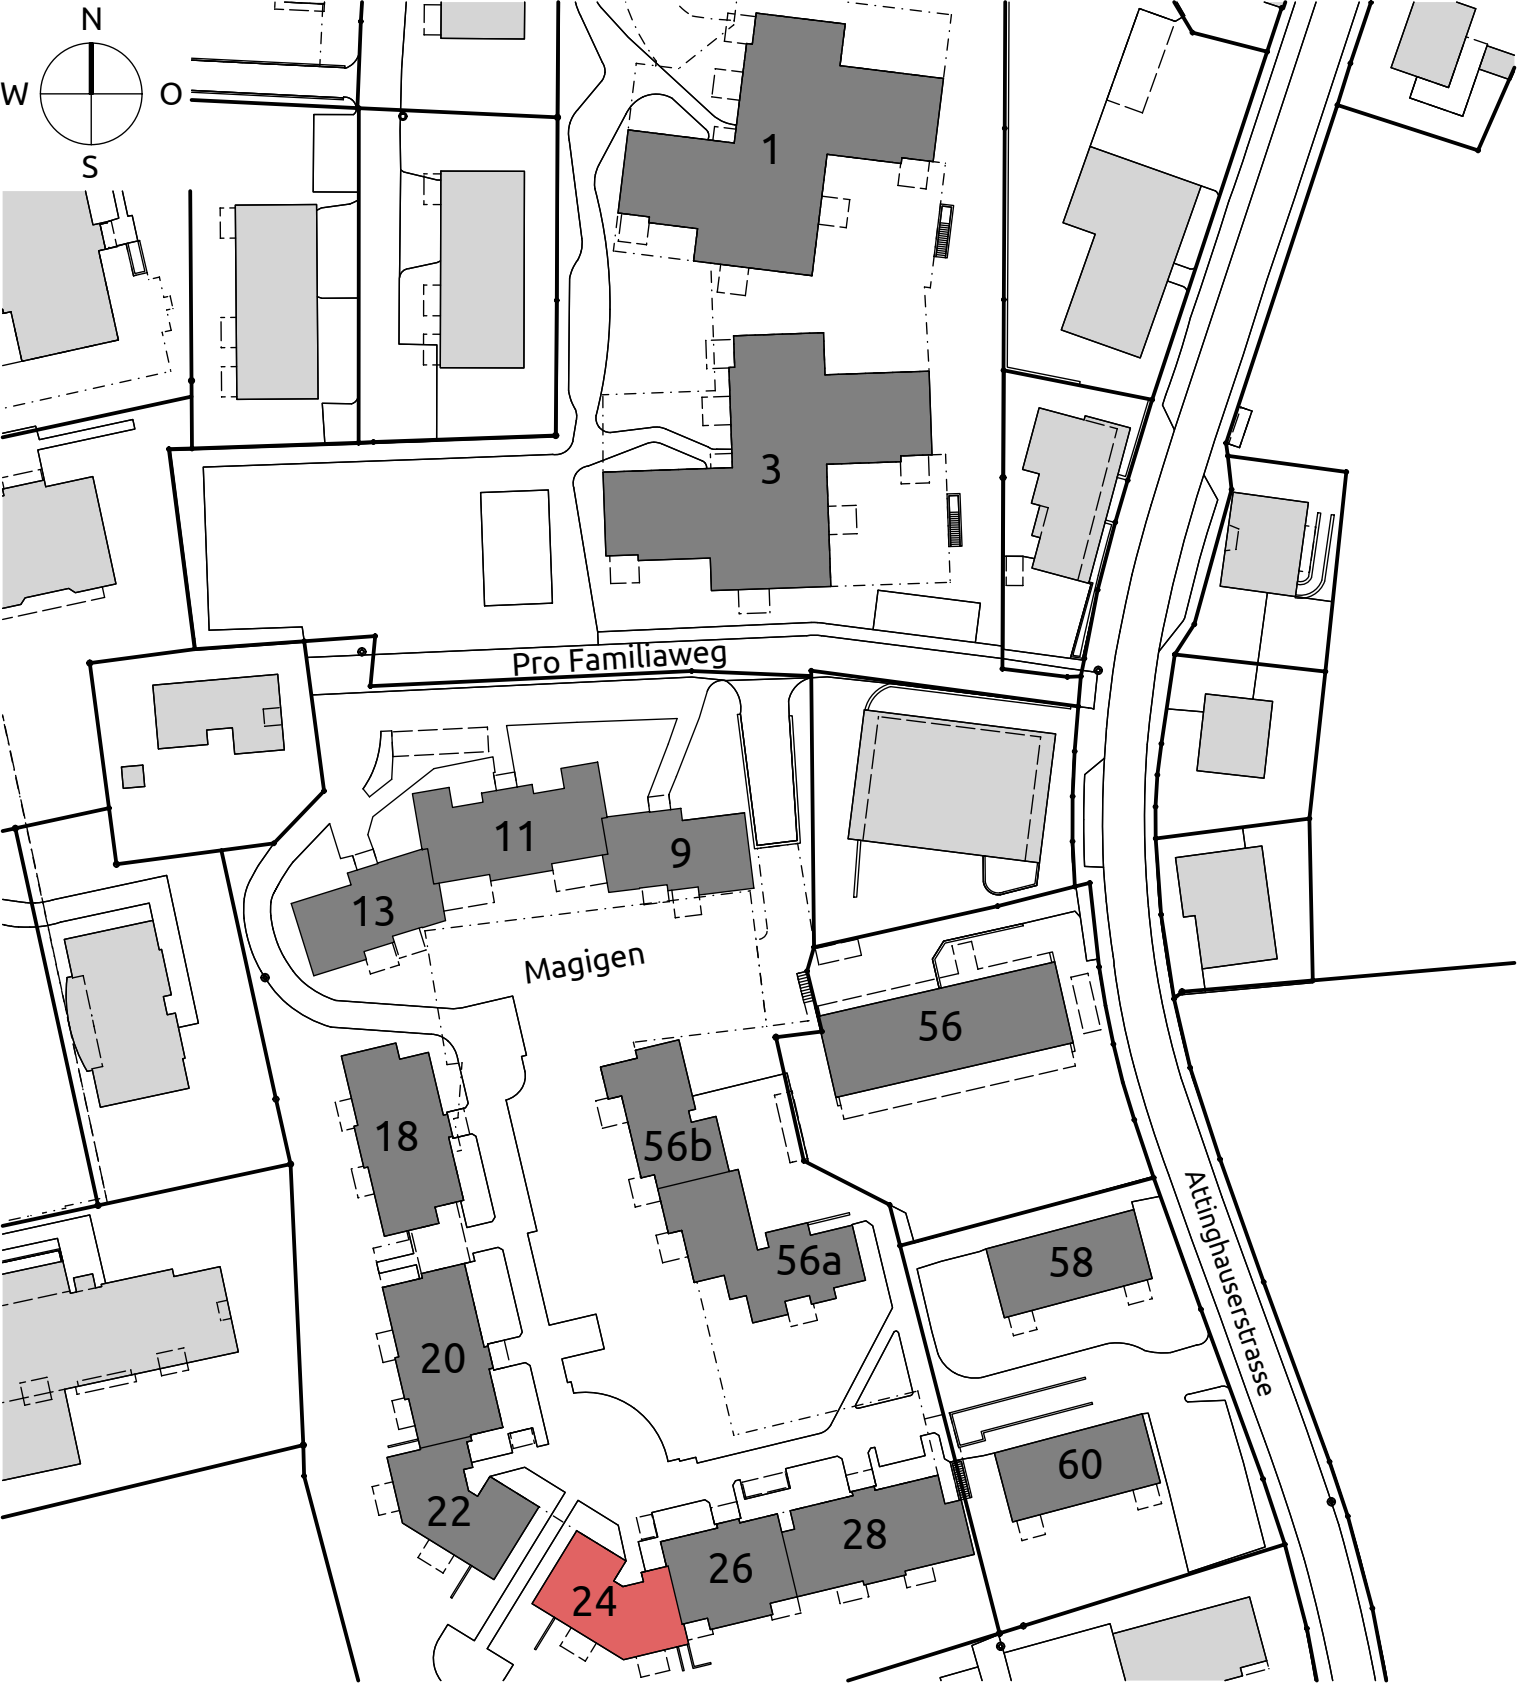

Alle Masse sind vom Unternehmer auf eigene Verantwortung zu kontrollieren, beziehungsweise an Ort und Stelle zu nehmen und Unstimmigkeiten der Bauleitung mitzuteilen!

AK = ausserkant
OK = oberkant
UK = unterkant
IL = im Licht
BR = Brüstung
ST = Sturz
DV = Doppelverglasung
IV = Isolierverglasung
UT = über Terrain
uT = unter Terrain

B = Boden
D = Decke
W = Wand
BA = Bodenablauf
BFB = Betonfensterbank
K = Kurbel
M = Motor
F = Fertig
R = Roh

LP = Löschposten
BD = Bodendurchbruch
WD = Wanddurchbruch
DD = Deckendurchbruch
VIS = Wandschlitz

Stahlbeton
 Kalksandstein
 Backstein
 Leichtbauwand
 Wärmedämmung
 Backstein nachträglich

Projektkote:
±0.00 = 457.00 m.ü.M
OK.F.B.EG Haus A+B = -0.20 = 456.80 m.ü.M
OK.F.B.EG Haus C+D = +0.10 = 457.10 m.ü.M
OK.F.B.EG Haus E+F = +0.20 = 457.20 m.ü.M

TREPPENHAUS
E00

K	RE	OK	UK	FE
+0.10				+2.48
-0.02				2.370 m

BF= 9.3 m²
B= Linoleum
W=Abrieb
D= Weissputz

GANG
E01

K	RE	OK	UK	FE
+0.10				+2.48
-0.02				2.370 m

BF= 10.4 m²
B= Linoleum
W=Abrieb
D= Weissputz

WOHNEN
E02

K	RE	OK	UK	FE
+0.10				+2.48
-0.02				2.370 m

BF= 21.5 m²
B= Parkett
W=Abrieb
D= Weissputz

KIND 1
E03

K	RE	OK	UK	FE
+0.10				+2.48
-0.02				2.370 m

BF= 11.4 m²
B= Linoleum
W=Abrieb
D= Weissputz

KIND 2
E04

K	RE	OK	UK	FE
+0.10				+2.48
-0.02				2.370 m

BF= 11.3 m²
B= Linoleum
W=Abrieb
D= Weissputz

BAD
E05

K	RE	OK	UK	FE
+0.10				+2.48
-0.02				2.370 m

BF= 3.0 m²
B= Keramik
W=Keramik
D= Weissputz

ELTERN
E06

K	RE	OK	UK	FE
+0.10				+2.48
-0.02				2.370 m

BF= 15.1 m²
B= Linoleum
W=Abrieb
D= Weissputz

ZIMMER
E13

K	RE	OK	UK	FE
+0.10				+2.48
-0.02				2.370 m

BF= 15.0 m²
B= Linoleum
W=Abrieb
D= Weissputz

KÜCHE/ESSEN
E07

K	RE	OK	UK	FE
+0.10				+2.48
-0.02				2.370 m

BF= 10.8 m²
B= Linoleum
W=Abrieb
D= Weissputz

BAD
E14

K	RE	OK	UK	FE
+0.10				+2.48
-0.02				2.370 m

BF= 3.7 m²
B= Keramik
W=Keramik
D= Weissputz

WC
E08

K	RE	OK	UK	FE
+0.10				+2.48
-0.02				2.370 m

BF= 0.0 m²
B= Keramik
W=Keramik
D= Weissputz

GANG
E11

K	RE	OK	UK	FE
+0.10				+2.48
-0.02				2.370 m

BF= 10.1 m²
B= Linoleum
W=Abrieb
D= Weissputz

WOHNEN
E12

K	RE	OK	UK	FE
+0.10				+2.48
-0.02				2.370 m

BF= 20.9 m²
B= Parkett
W=Abrieb
D= Weissputz