
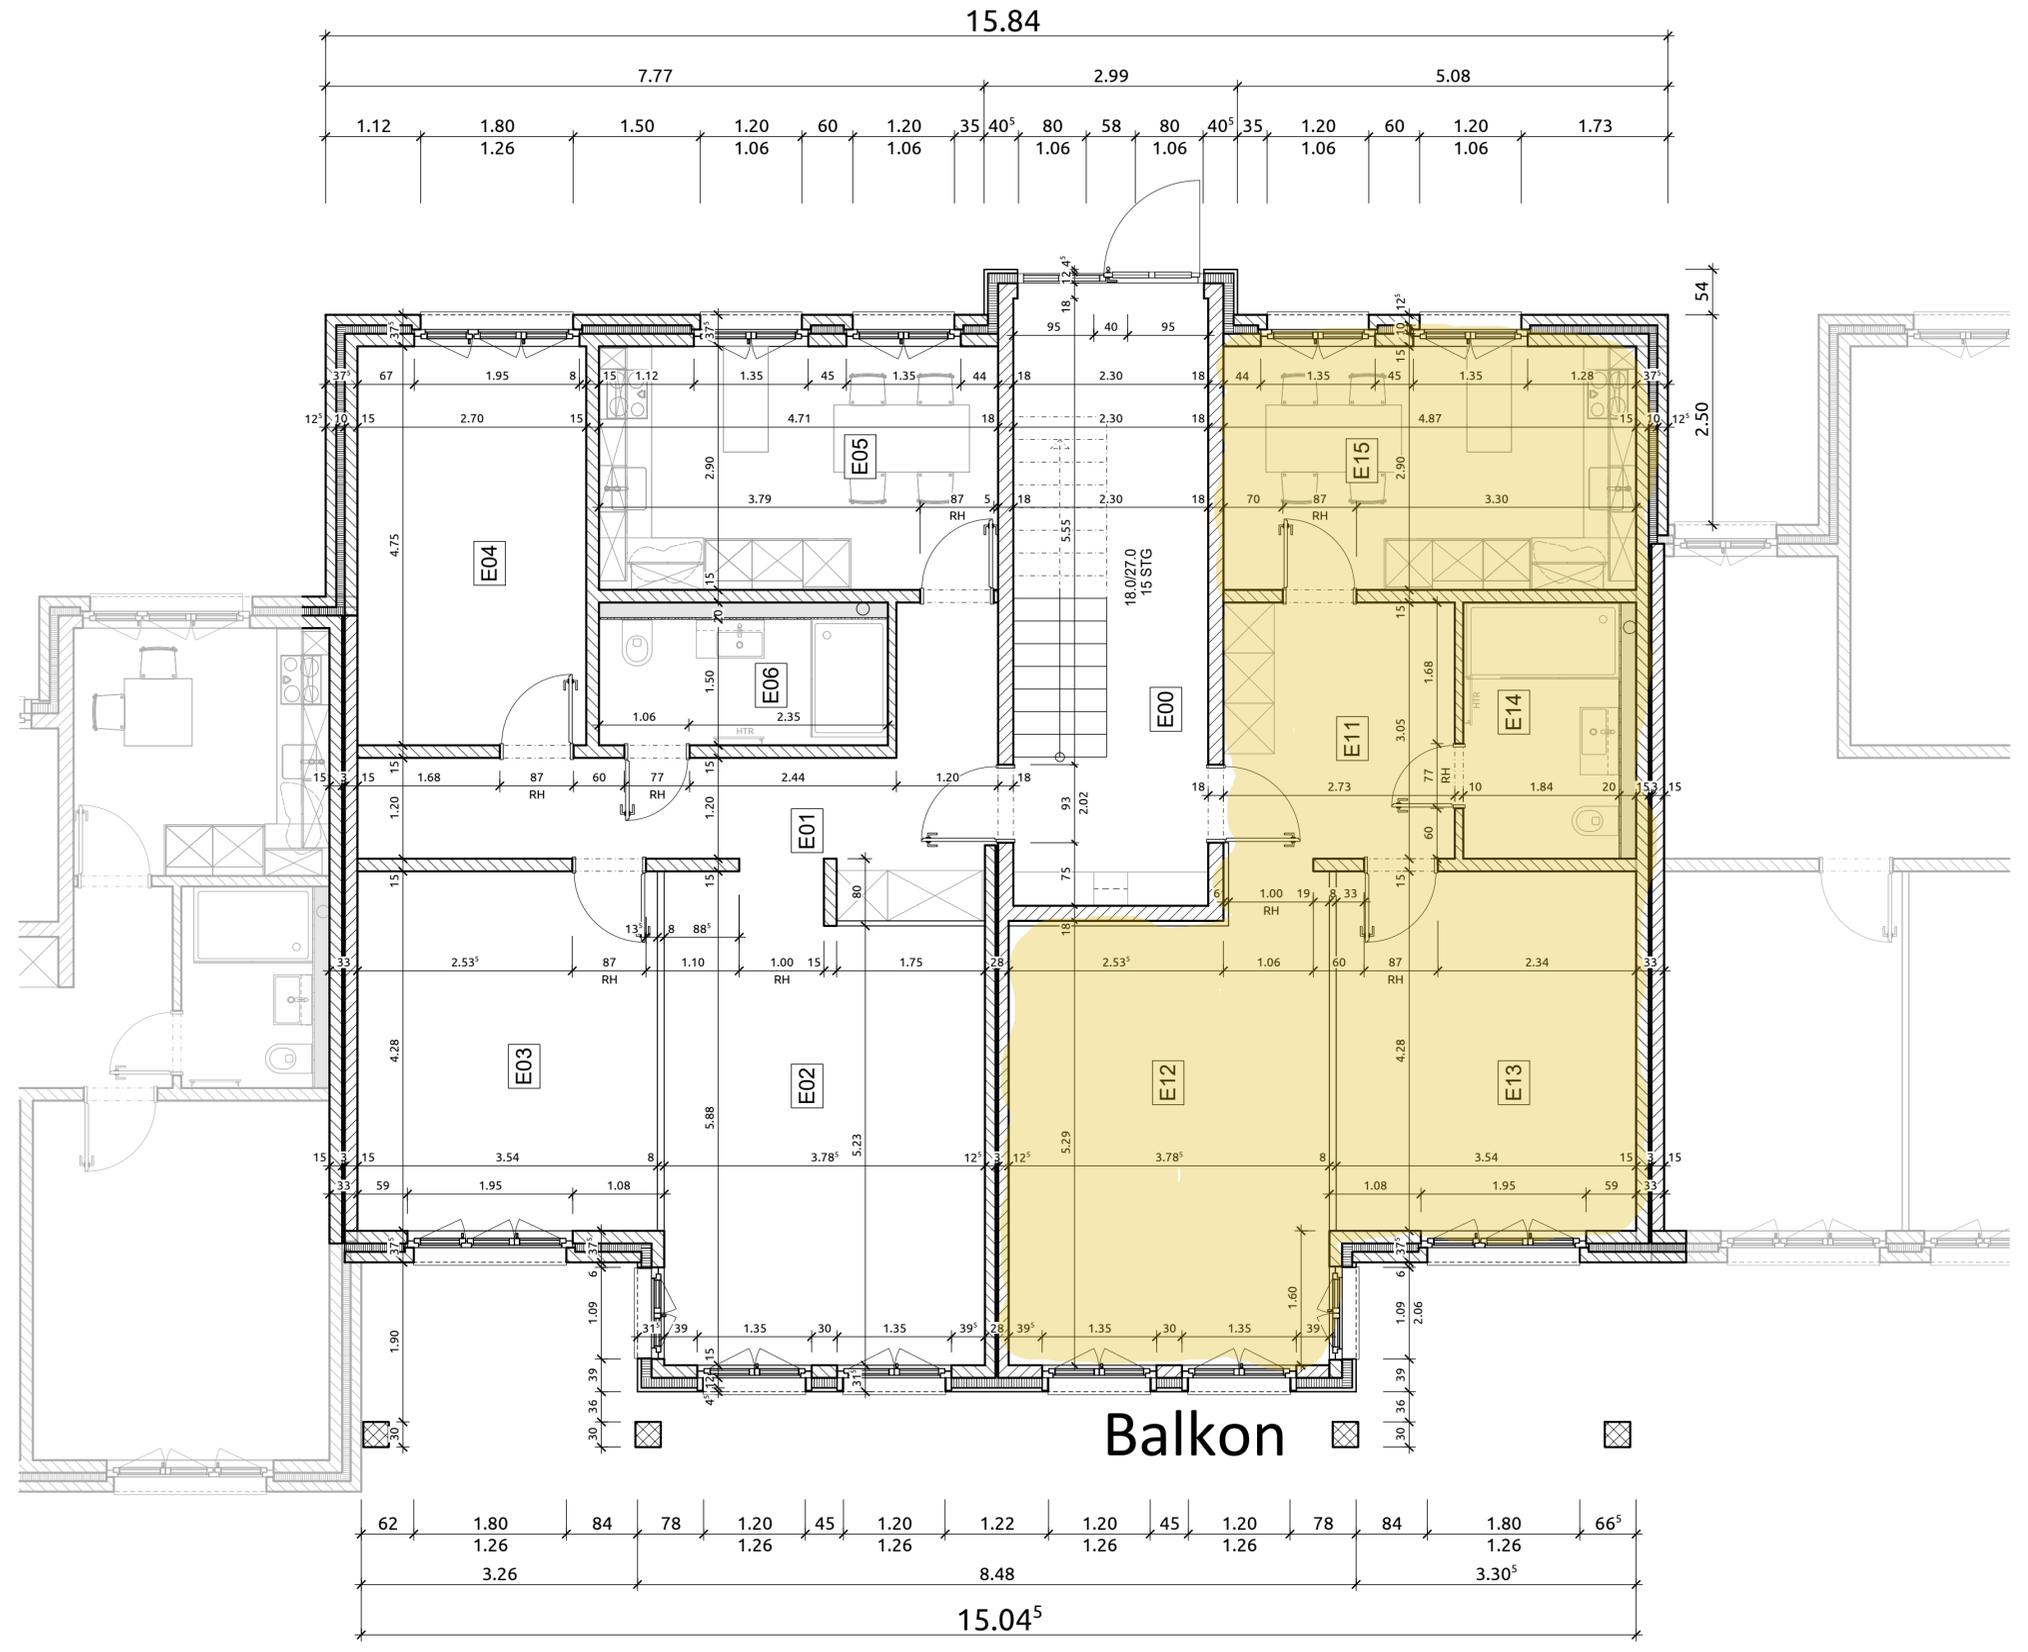


ALBERT UND BURCH	Bauvorhaben: <b>Pläne Pro Familia Plangrundlagen von Architekturbüro Utiger AG</b>	Projekt Nr.: <b>21-033</b>
	Plan Nr.: <b>41</b>	Plantitel: <b>Erdgeschoss</b>
Bauherr / Auftraggeber: Wohnbaugenossenschaft Pro Familia, Pro Familiaweg 1, 6460 Altdorf		Plangrösse: <b>45/75</b>
Projektverfasser: Albert und Burch AG, Bahnhofstrasse 66, 6460 Altdorf		Datum: <b>16.03.20 SI</b>
		Revidiert am: <b>25.08.21 PC</b>

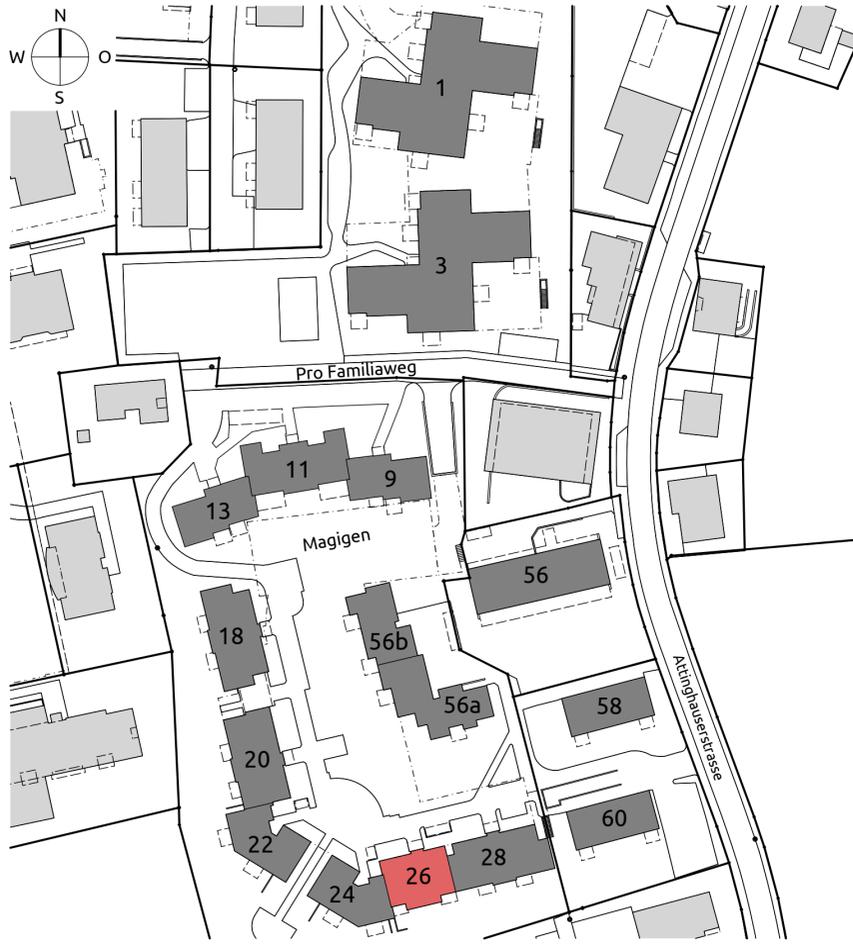

<b>TREPPENHAUS E00</b>	<b>GANG E01</b>	<b>WOHNEN E02</b>	<b>ELTERN E03</b>	<b>ZIMMER E04</b>	<b>KÜCHE/ESSEN E05</b>																																				
<table border="1"> <tr><td>OK</td><td>+0.20</td><td>+2.58</td></tr> <tr><td>BR</td><td>+0.08</td><td>2.370 m</td></tr> </table>	OK	+0.20	+2.58	BR	+0.08	2.370 m	<table border="1"> <tr><td>OK</td><td>+0.20</td><td>+2.58</td></tr> <tr><td>BR</td><td>+0.08</td><td>2.370 m</td></tr> </table>	OK	+0.20	+2.58	BR	+0.08	2.370 m	<table border="1"> <tr><td>OK</td><td>+0.20</td><td>+2.58</td></tr> <tr><td>BR</td><td>+0.08</td><td>2.370 m</td></tr> </table>	OK	+0.20	+2.58	BR	+0.08	2.370 m	<table border="1"> <tr><td>OK</td><td>+0.20</td><td>+2.58</td></tr> <tr><td>BR</td><td>+0.08</td><td>2.370 m</td></tr> </table>	OK	+0.20	+2.58	BR	+0.08	2.370 m	<table border="1"> <tr><td>OK</td><td>+0.20</td><td>+2.58</td></tr> <tr><td>BR</td><td>+0.08</td><td>2.370 m</td></tr> </table>	OK	+0.20	+2.58	BR	+0.08	2.370 m	<table border="1"> <tr><td>OK</td><td>+0.20</td><td>+2.58</td></tr> <tr><td>BR</td><td>+0.08</td><td>2.370 m</td></tr> </table>	OK	+0.20	+2.58	BR	+0.08	2.370 m
OK	+0.20	+2.58																																							
BR	+0.08	2.370 m																																							
OK	+0.20	+2.58																																							
BR	+0.08	2.370 m																																							
BF= 11.8 m <sup>2</sup>	BF= 12.7 m <sup>2</sup>	BF= 21.0 m <sup>2</sup>	BF= 15.2 m <sup>2</sup>	BF= 12.8 m <sup>2</sup>	BF= 13.7 m <sup>2</sup>																																				
B= Linoleum	B= Linoleum	B= Parkett	B= Linoleum	B= Linoleum	B= Linoleum																																				
W=Abrieb	W=Abrieb	W=Abrieb	W=Abrieb	W=Abrieb	W=Abrieb																																				
D= Weissputz	D= Weissputz	D= Weissputz	D= Weissputz	D= Weissputz	D= Weissputz																																				

<b>BAD E06</b>	<b>GANG E11</b>	<b>WOHNEN E12</b>	<b>ELTERN E13</b>	<b>BAD E14</b>	<b>KÜCHE/ESSEN E15</b>																																				
<table border="1"> <tr><td>OK</td><td>+0.20</td><td>+2.58</td></tr> <tr><td>BR</td><td>+0.08</td><td>2.370 m</td></tr> </table>	OK	+0.20	+2.58	BR	+0.08	2.370 m	<table border="1"> <tr><td>OK</td><td>+0.20</td><td>+2.58</td></tr> <tr><td>BR</td><td>+0.08</td><td>2.370 m</td></tr> </table>	OK	+0.20	+2.58	BR	+0.08	2.370 m	<table border="1"> <tr><td>OK</td><td>+0.20</td><td>+2.58</td></tr> <tr><td>BR</td><td>+0.08</td><td>2.370 m</td></tr> </table>	OK	+0.20	+2.58	BR	+0.08	2.370 m	<table border="1"> <tr><td>OK</td><td>+0.20</td><td>+2.58</td></tr> <tr><td>BR</td><td>+0.08</td><td>2.370 m</td></tr> </table>	OK	+0.20	+2.58	BR	+0.08	2.370 m	<table border="1"> <tr><td>OK</td><td>+0.20</td><td>+2.58</td></tr> <tr><td>BR</td><td>+0.08</td><td>2.370 m</td></tr> </table>	OK	+0.20	+2.58	BR	+0.08	2.370 m	<table border="1"> <tr><td>OK</td><td>+0.20</td><td>+2.58</td></tr> <tr><td>BR</td><td>+0.08</td><td>2.370 m</td></tr> </table>	OK	+0.20	+2.58	BR	+0.08	2.370 m
OK	+0.20	+2.58																																							
BR	+0.08	2.370 m																																							
OK	+0.20	+2.58																																							
BR	+0.08	2.370 m																																							
BF= 5.1 m <sup>2</sup>	BF= 8.5 m <sup>2</sup>	BF= 20.6 m <sup>2</sup>	BF= 15.2 m <sup>2</sup>	BF= 5.6 m <sup>2</sup>	BF= 14.1 m <sup>2</sup>																																				
B= Keramik	B= Linoleum	B= Parkett	B= Linoleum	B= Keramik	B= Linoleum																																				
W=Keramik	W=Abrieb	W=Abrieb	W=Abrieb	W=Keramik	W=Abrieb																																				
D= Weissputz	D= Weissputz	D= Weissputz	D= Weissputz	D= Weissputz	D= Weissputz																																				