
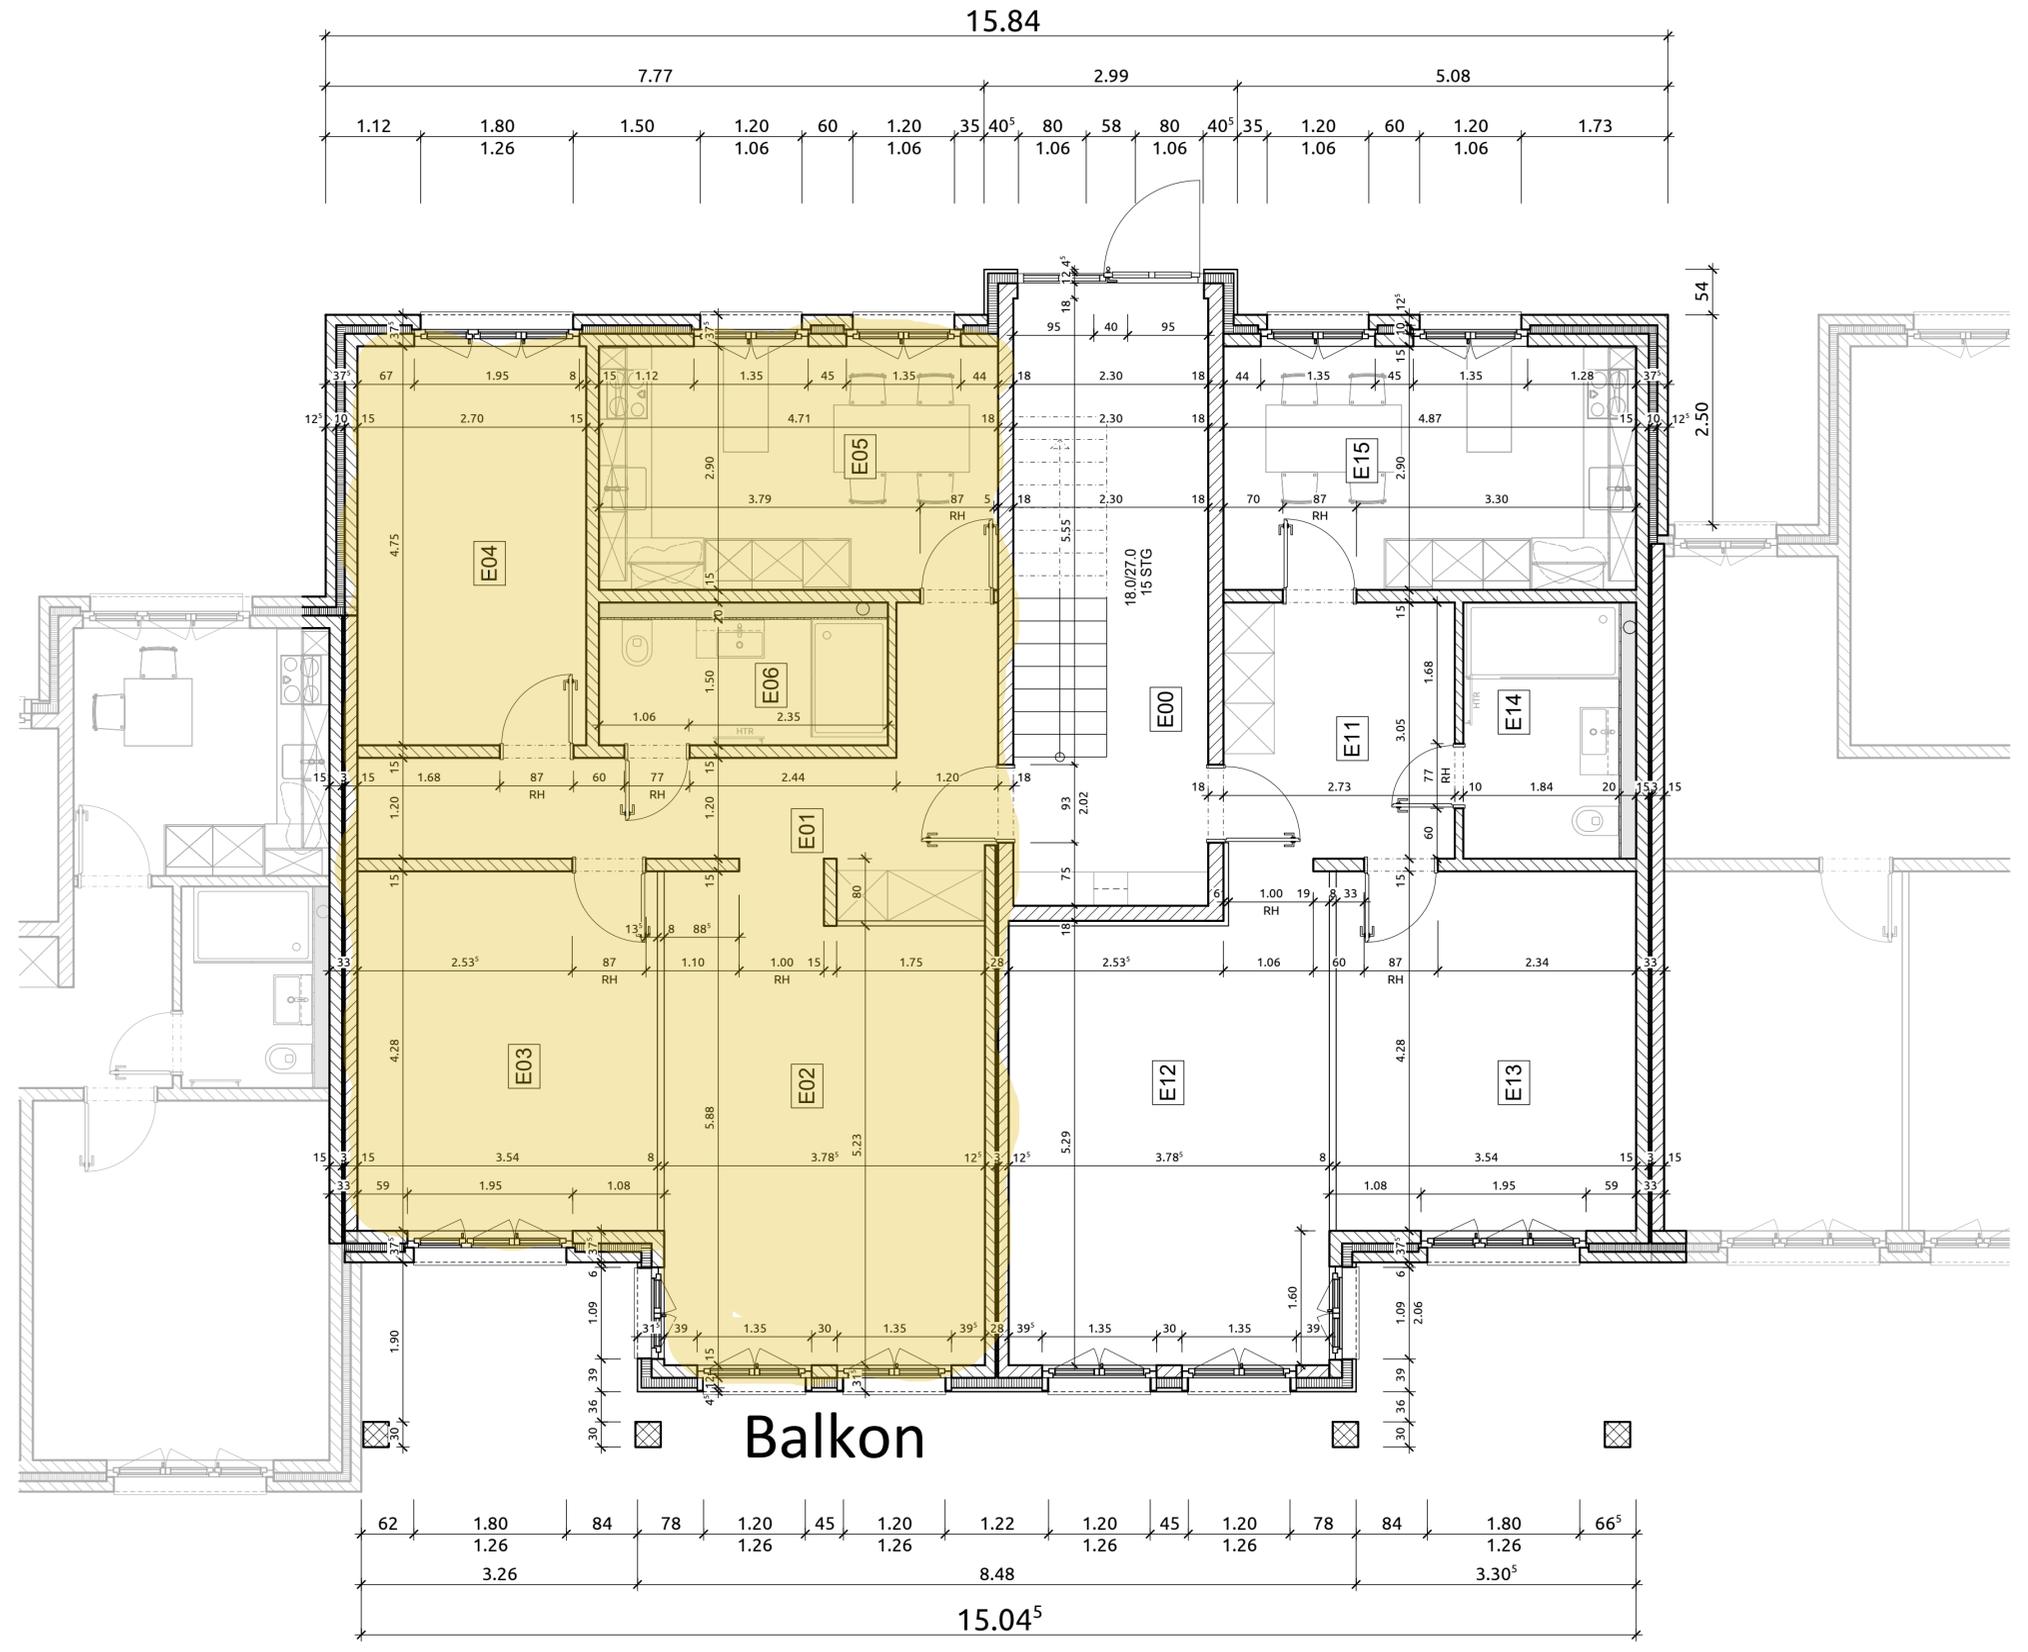


ALBERT UND BURCH	Bauvorhaben: Pläne Pro Familia Plangrundlagen von Architekturbüro Utiger AG	Projekt Nr.: 21-033
	Plan Nr.: 41	Plantitel: Erdgeschoss
Bauherr / Auftraggeber: Wohnbaugenossenschaft Pro Familia, Pro Familiaweg 1, 6460 Altdorf		Plangrösse: 45/75
Projektverfasser: Albert und Burch AG, Bahnhofstrasse 66, 6460 Altdorf		Datum: 16.03.20 SI
		Revidiert am: 25.08.21 PC

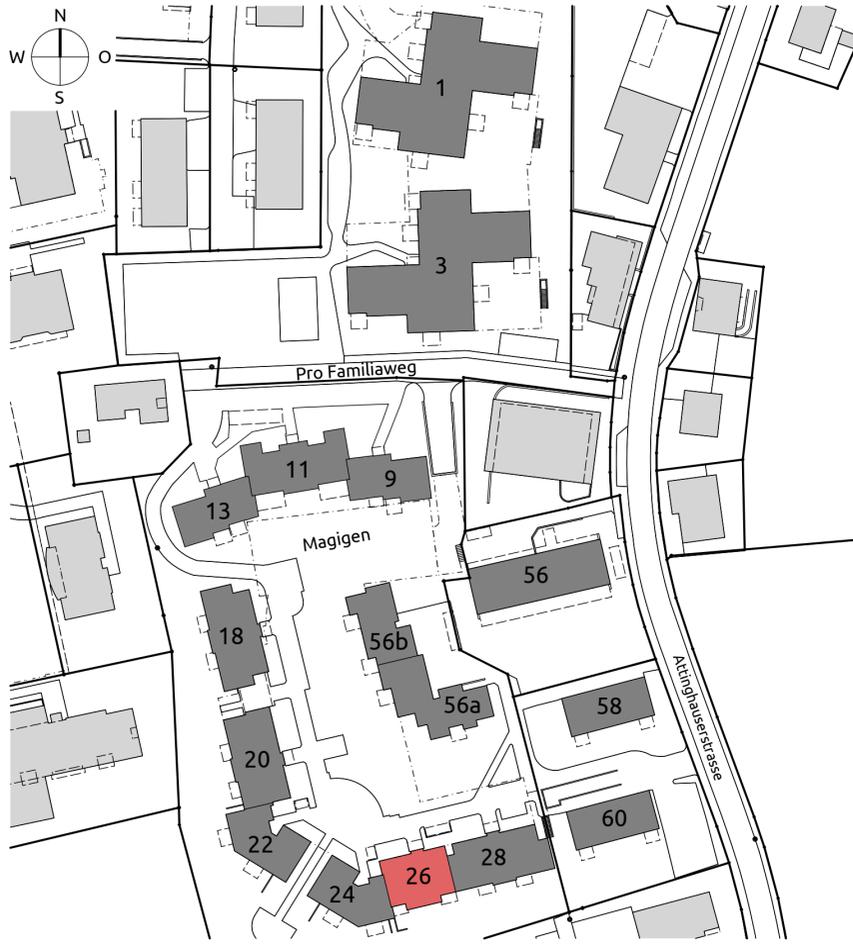

TREPPENHAUS E00	GANG E01	WOHNEN E02	ELTERN E03	ZIMMER E04	KÜCHE/ESSEN E05																																				
<table border="1"> <tr><td>OK</td><td>+0.20</td><td>+2.58</td></tr> <tr><td>RE</td><td>+0.08</td><td>2.370 m</td></tr> </table>	OK	+0.20	+2.58	RE	+0.08	2.370 m	<table border="1"> <tr><td>OK</td><td>+0.20</td><td>+2.58</td></tr> <tr><td>RE</td><td>+0.08</td><td>2.370 m</td></tr> </table>	OK	+0.20	+2.58	RE	+0.08	2.370 m	<table border="1"> <tr><td>OK</td><td>+0.20</td><td>+2.58</td></tr> <tr><td>RE</td><td>+0.08</td><td>2.370 m</td></tr> </table>	OK	+0.20	+2.58	RE	+0.08	2.370 m	<table border="1"> <tr><td>OK</td><td>+0.20</td><td>+2.58</td></tr> <tr><td>RE</td><td>+0.08</td><td>2.370 m</td></tr> </table>	OK	+0.20	+2.58	RE	+0.08	2.370 m	<table border="1"> <tr><td>OK</td><td>+0.20</td><td>+2.58</td></tr> <tr><td>RE</td><td>+0.08</td><td>2.370 m</td></tr> </table>	OK	+0.20	+2.58	RE	+0.08	2.370 m	<table border="1"> <tr><td>OK</td><td>+0.20</td><td>+2.58</td></tr> <tr><td>RE</td><td>+0.08</td><td>2.370 m</td></tr> </table>	OK	+0.20	+2.58	RE	+0.08	2.370 m
OK	+0.20	+2.58																																							
RE	+0.08	2.370 m																																							
OK	+0.20	+2.58																																							
RE	+0.08	2.370 m																																							
BF= 11.8 m ² B= Linoleum W=Abrieb D= Weissputz	BF= 12.7 m ² B= Linoleum W=Abrieb D= Weissputz	BF= 21.0 m ² B= Parkett W=Abrieb D= Weissputz	BF= 15.2 m ² B= Linoleum W=Abrieb D= Weissputz	BF= 12.8 m ² B= Linoleum W=Abrieb D= Weissputz	BF= 13.7 m ² B= Linoleum W=Abrieb D= Weissputz																																				
BAD E06	GANG E11	WOHNEN E12	ELTERN E13	BAD E14	KÜCHE/ESSEN E15																																				
<table border="1"> <tr><td>OK</td><td>+0.20</td><td>+2.58</td></tr> <tr><td>RE</td><td>+0.08</td><td>2.370 m</td></tr> </table>	OK	+0.20	+2.58	RE	+0.08	2.370 m	<table border="1"> <tr><td>OK</td><td>+0.20</td><td>+2.58</td></tr> <tr><td>RE</td><td>+0.08</td><td>2.370 m</td></tr> </table>	OK	+0.20	+2.58	RE	+0.08	2.370 m	<table border="1"> <tr><td>OK</td><td>+0.20</td><td>+2.58</td></tr> <tr><td>RE</td><td>+0.08</td><td>2.370 m</td></tr> </table>	OK	+0.20	+2.58	RE	+0.08	2.370 m	<table border="1"> <tr><td>OK</td><td>+0.20</td><td>+2.58</td></tr> <tr><td>RE</td><td>+0.08</td><td>2.370 m</td></tr> </table>	OK	+0.20	+2.58	RE	+0.08	2.370 m	<table border="1"> <tr><td>OK</td><td>+0.20</td><td>+2.58</td></tr> <tr><td>RE</td><td>+0.08</td><td>2.370 m</td></tr> </table>	OK	+0.20	+2.58	RE	+0.08	2.370 m	<table border="1"> <tr><td>OK</td><td>+0.20</td><td>+2.58</td></tr> <tr><td>RE</td><td>+0.08</td><td>2.370 m</td></tr> </table>	OK	+0.20	+2.58	RE	+0.08	2.370 m
OK	+0.20	+2.58																																							
RE	+0.08	2.370 m																																							
OK	+0.20	+2.58																																							
RE	+0.08	2.370 m																																							
BF= 5.1 m ² B= Keramik W=Keramik D= Weissputz	BF= 8.5 m ² B= Linoleum W=Abrieb D= Weissputz	BF= 20.6 m ² B= Parkett W=Abrieb D= Weissputz	BF= 15.2 m ² B= Linoleum W=Abrieb D= Weissputz	BF= 5.6 m ² B= Keramik W=Keramik D= Weissputz	BF= 14.1 m ² B= Linoleum W=Abrieb D= Weissputz																																				